


PLANTA DO PISO 1

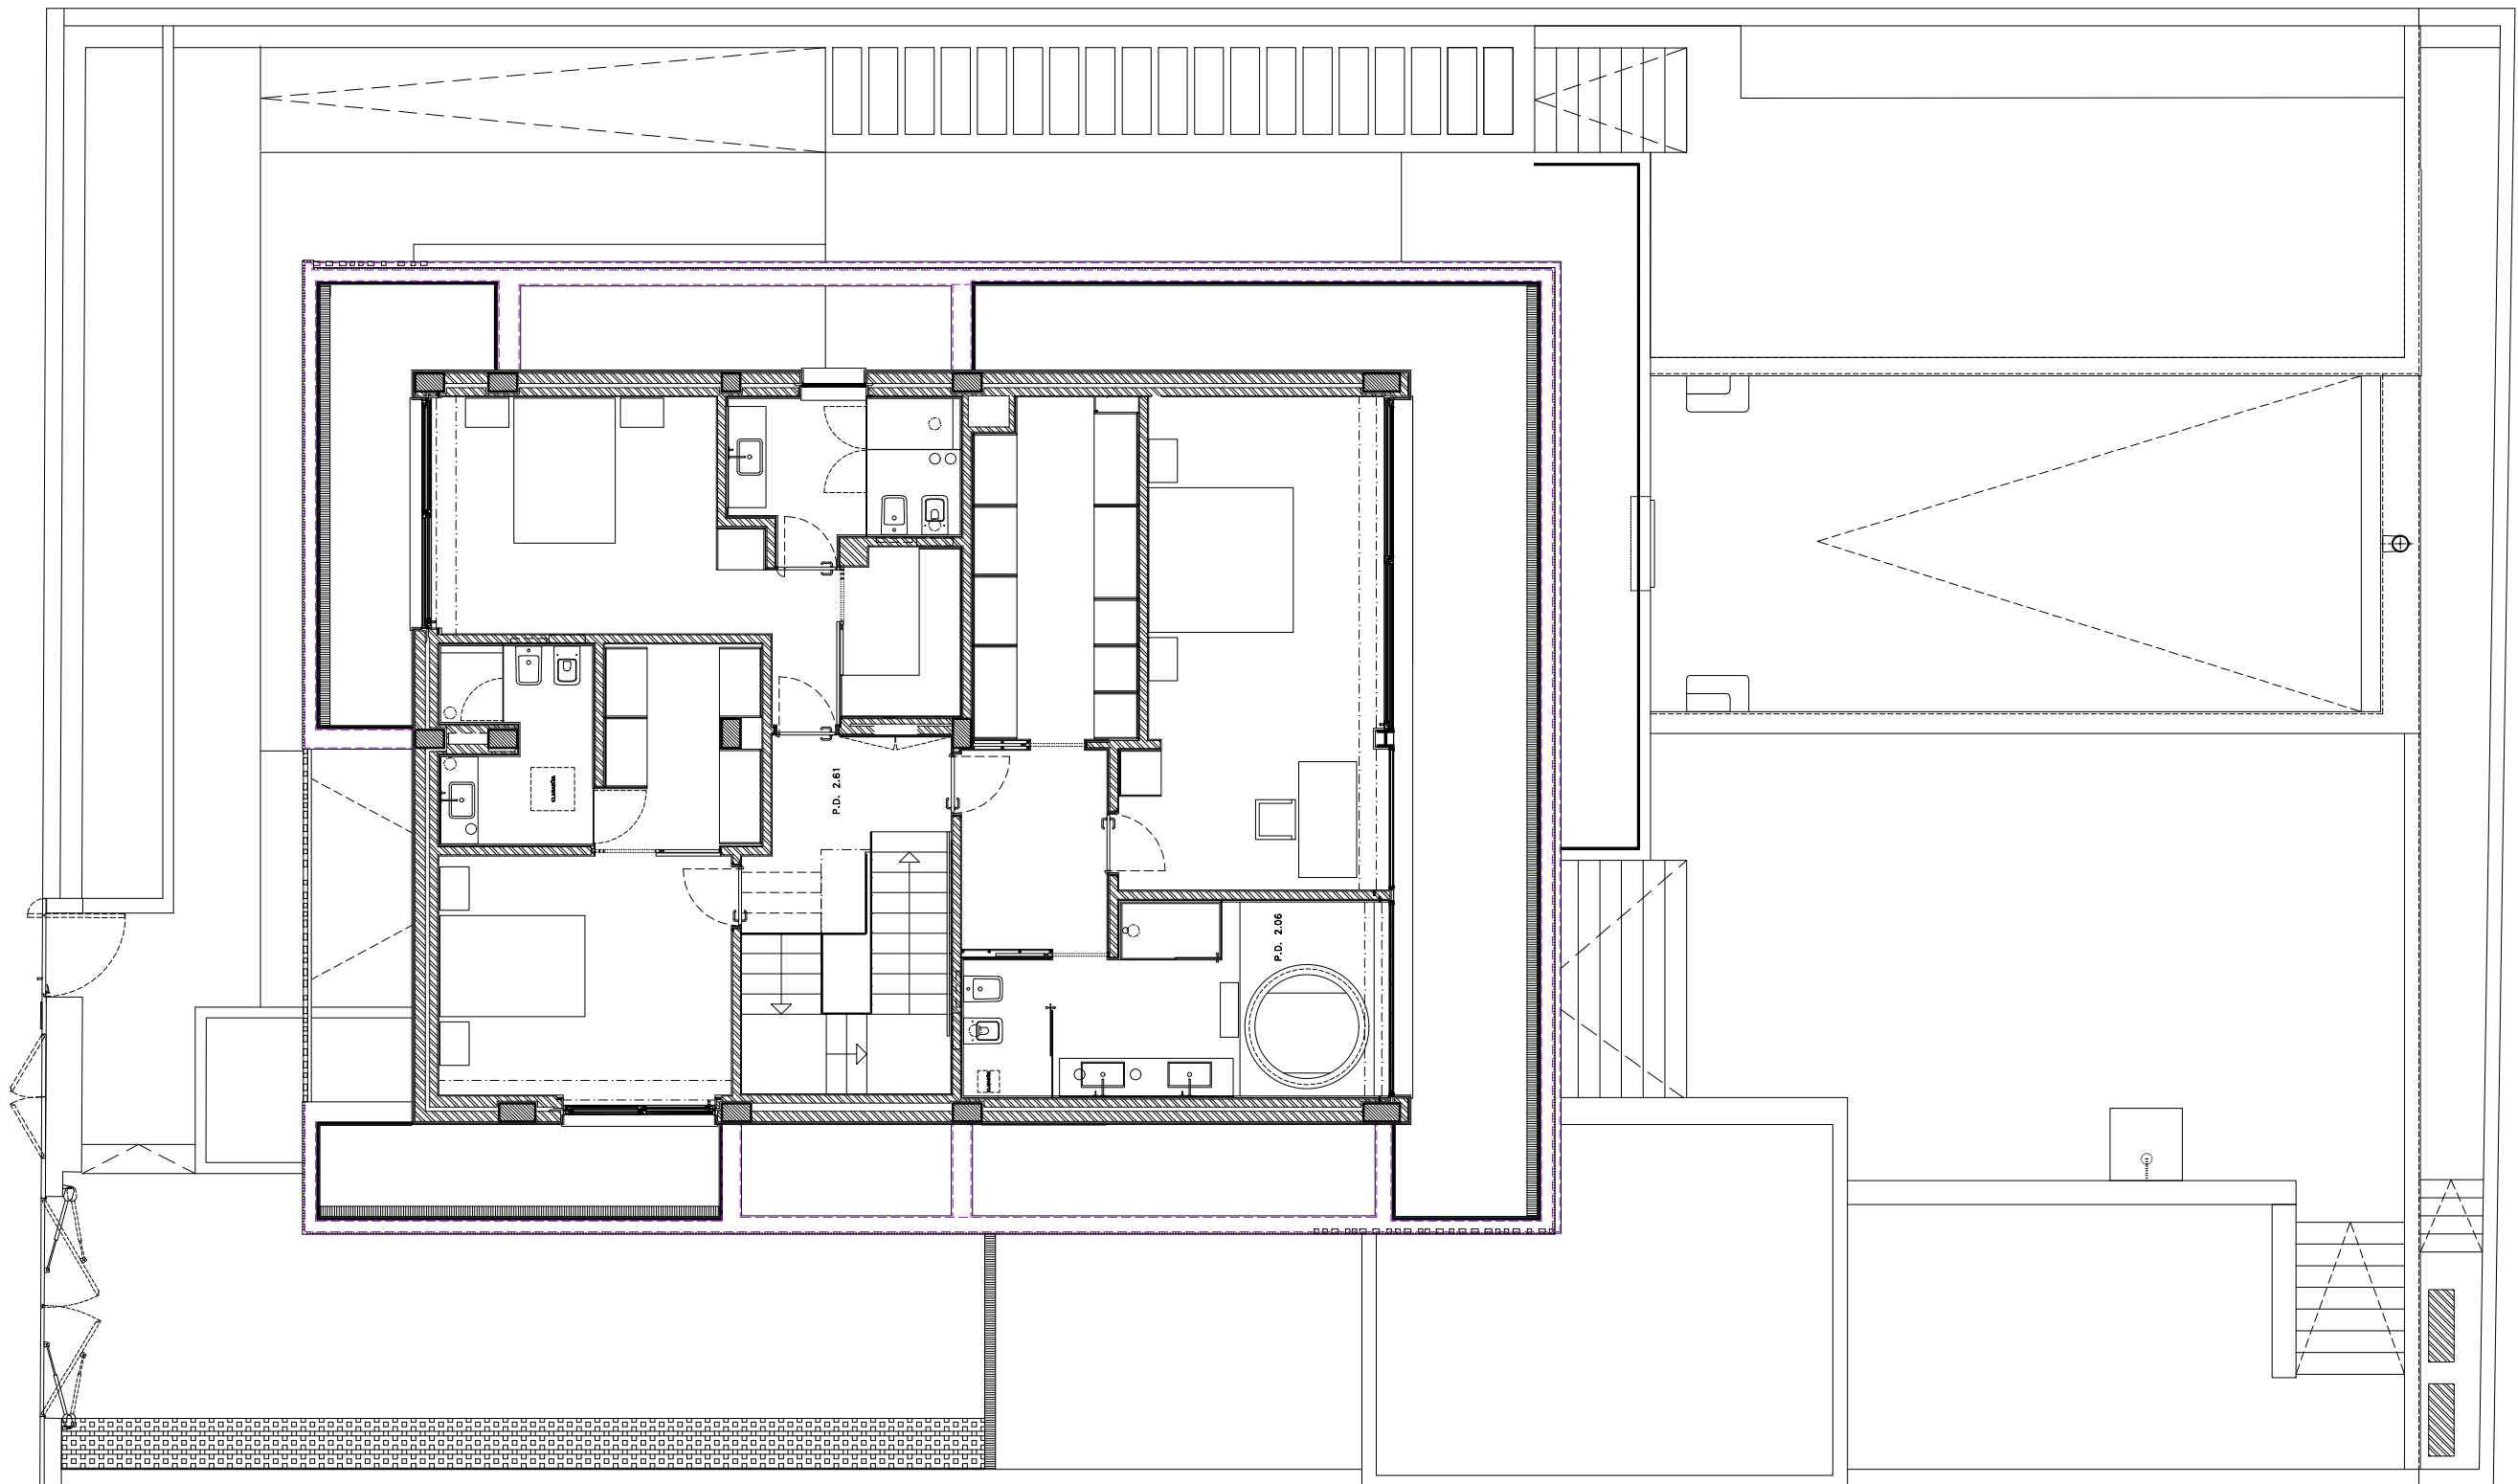

TMF Torres, Martins & Franca, S.A. <small>Sociedade de Construções Cíveis e Obras Públicas</small>	
CONTACTOS: Tel. 262 609 280 Fax. 262 609 289 Web www.tmf-sa.pt Mail. geral@tmf-sa.pt	
DESIGNAÇÃO: ANEXO 4	