


PLANTA DA CAVE

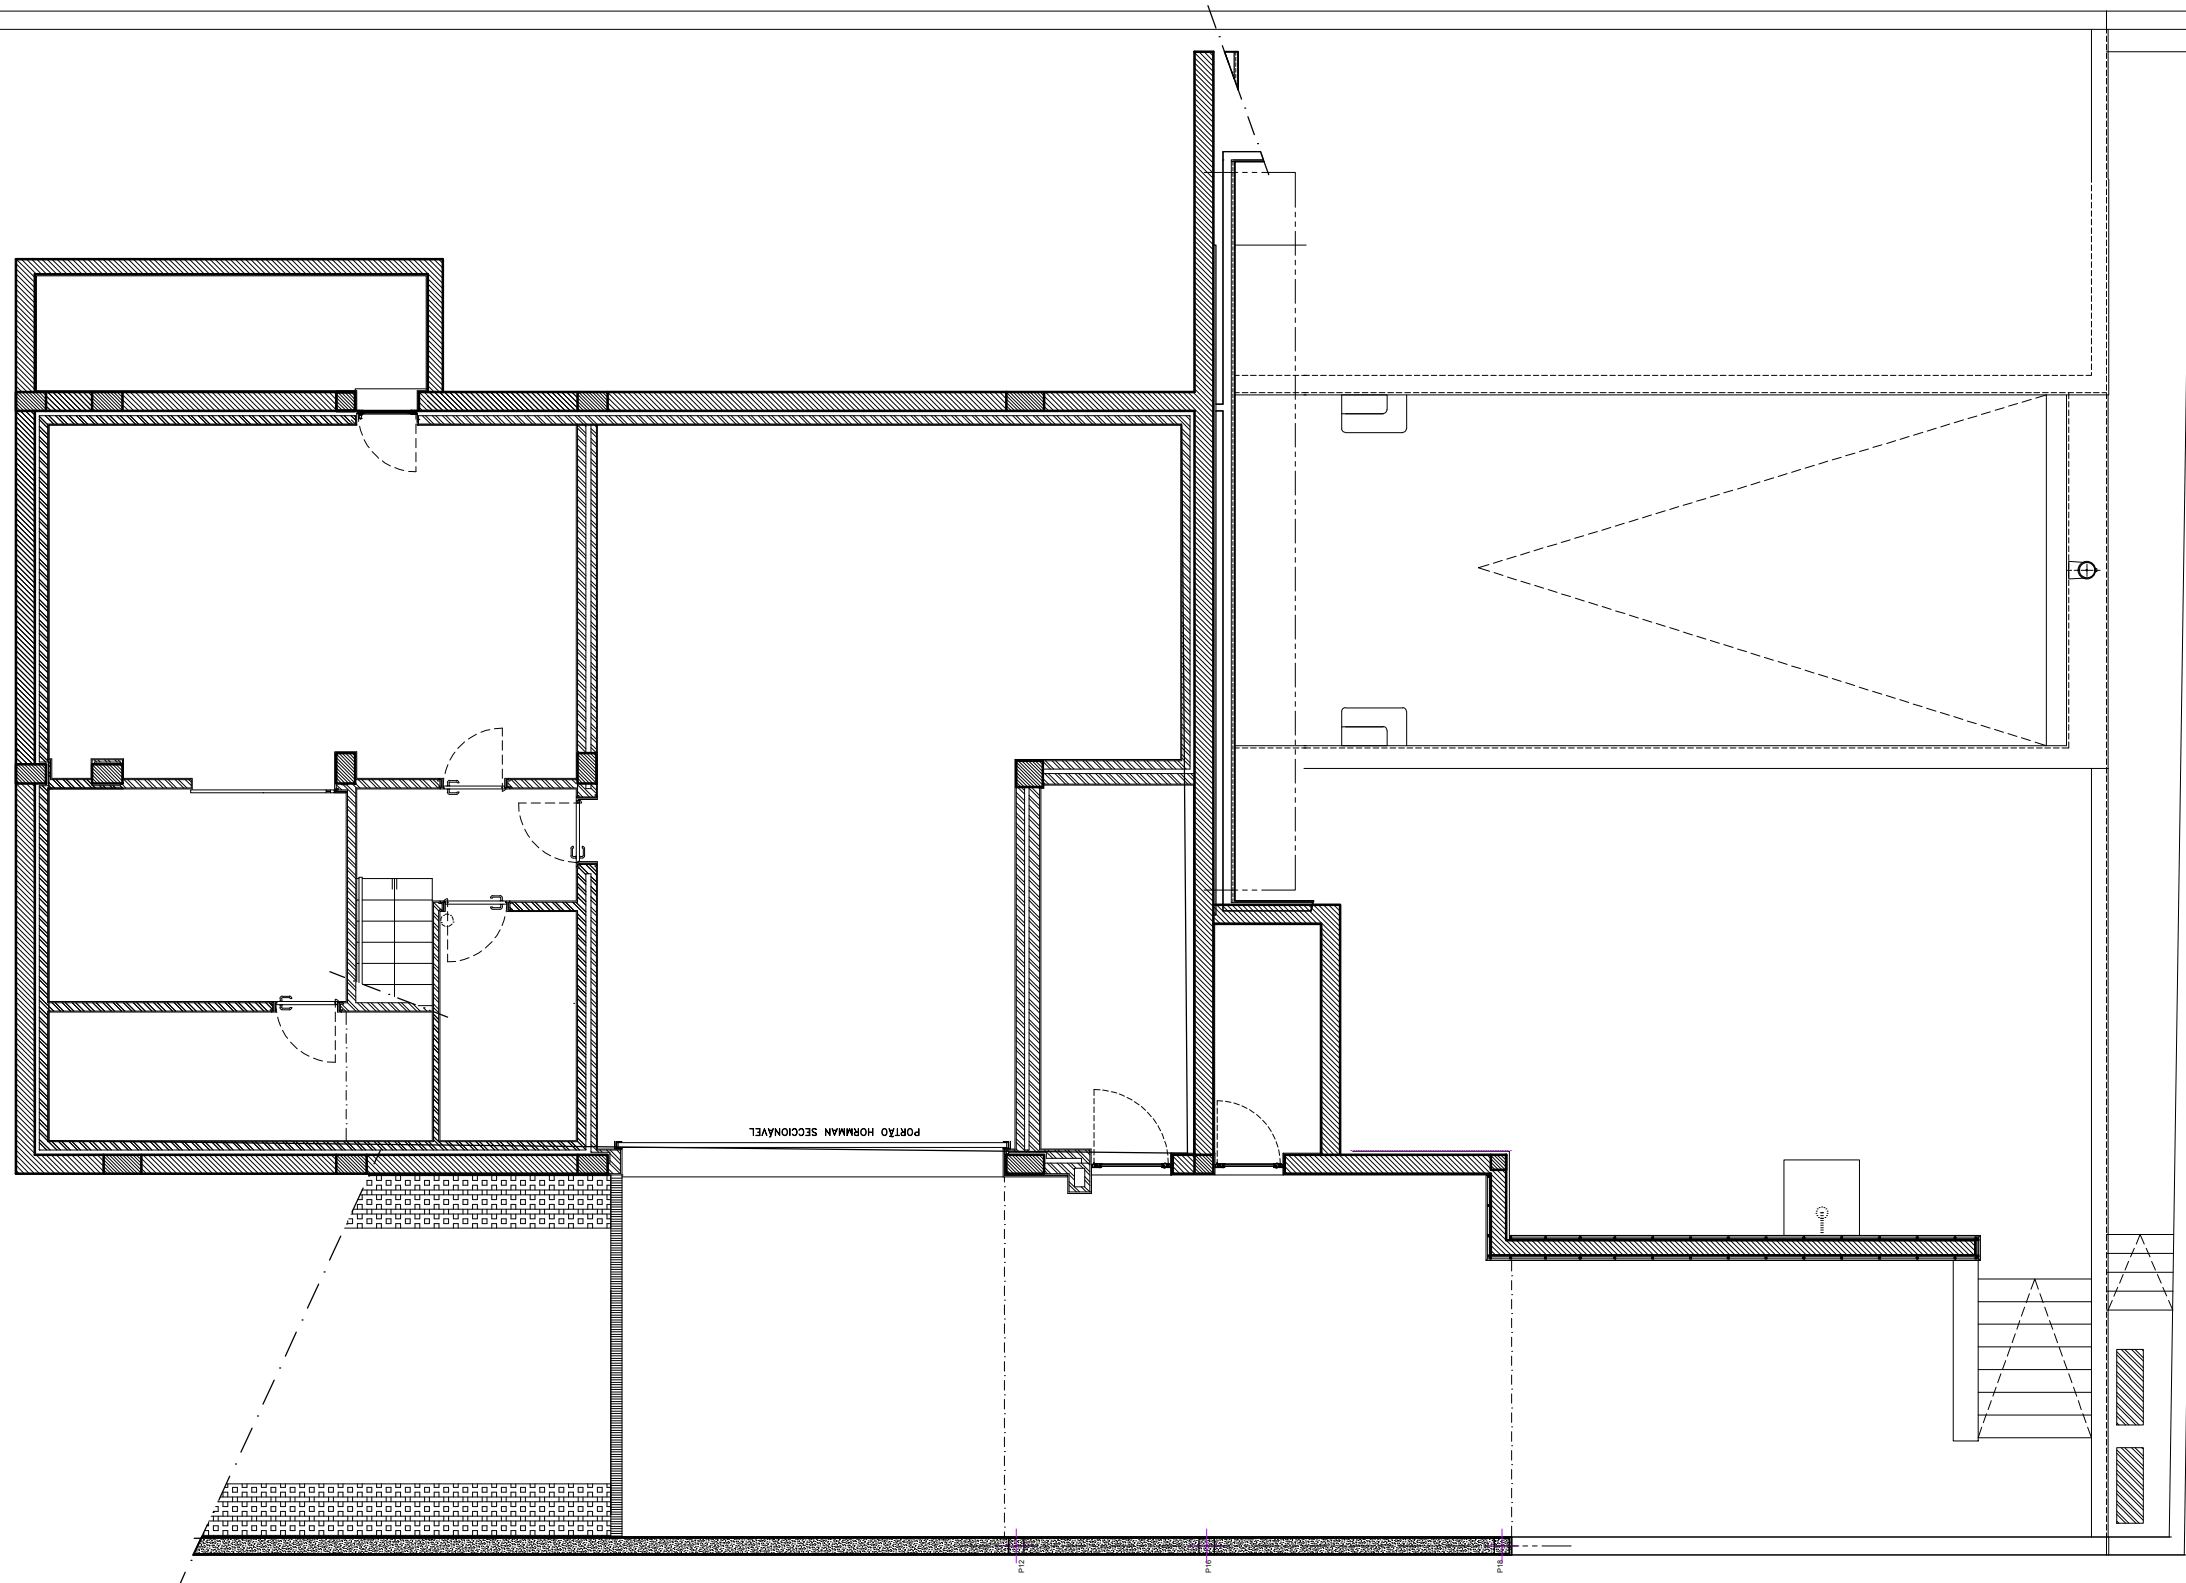

CONTACTOS:
Tel. 262 609 280
Fax. 262 609 289
Web www.tmf-sa.pt Mail. geral@tmf-sa.pt

DESIGNAÇÃO:
ANEXO 2